


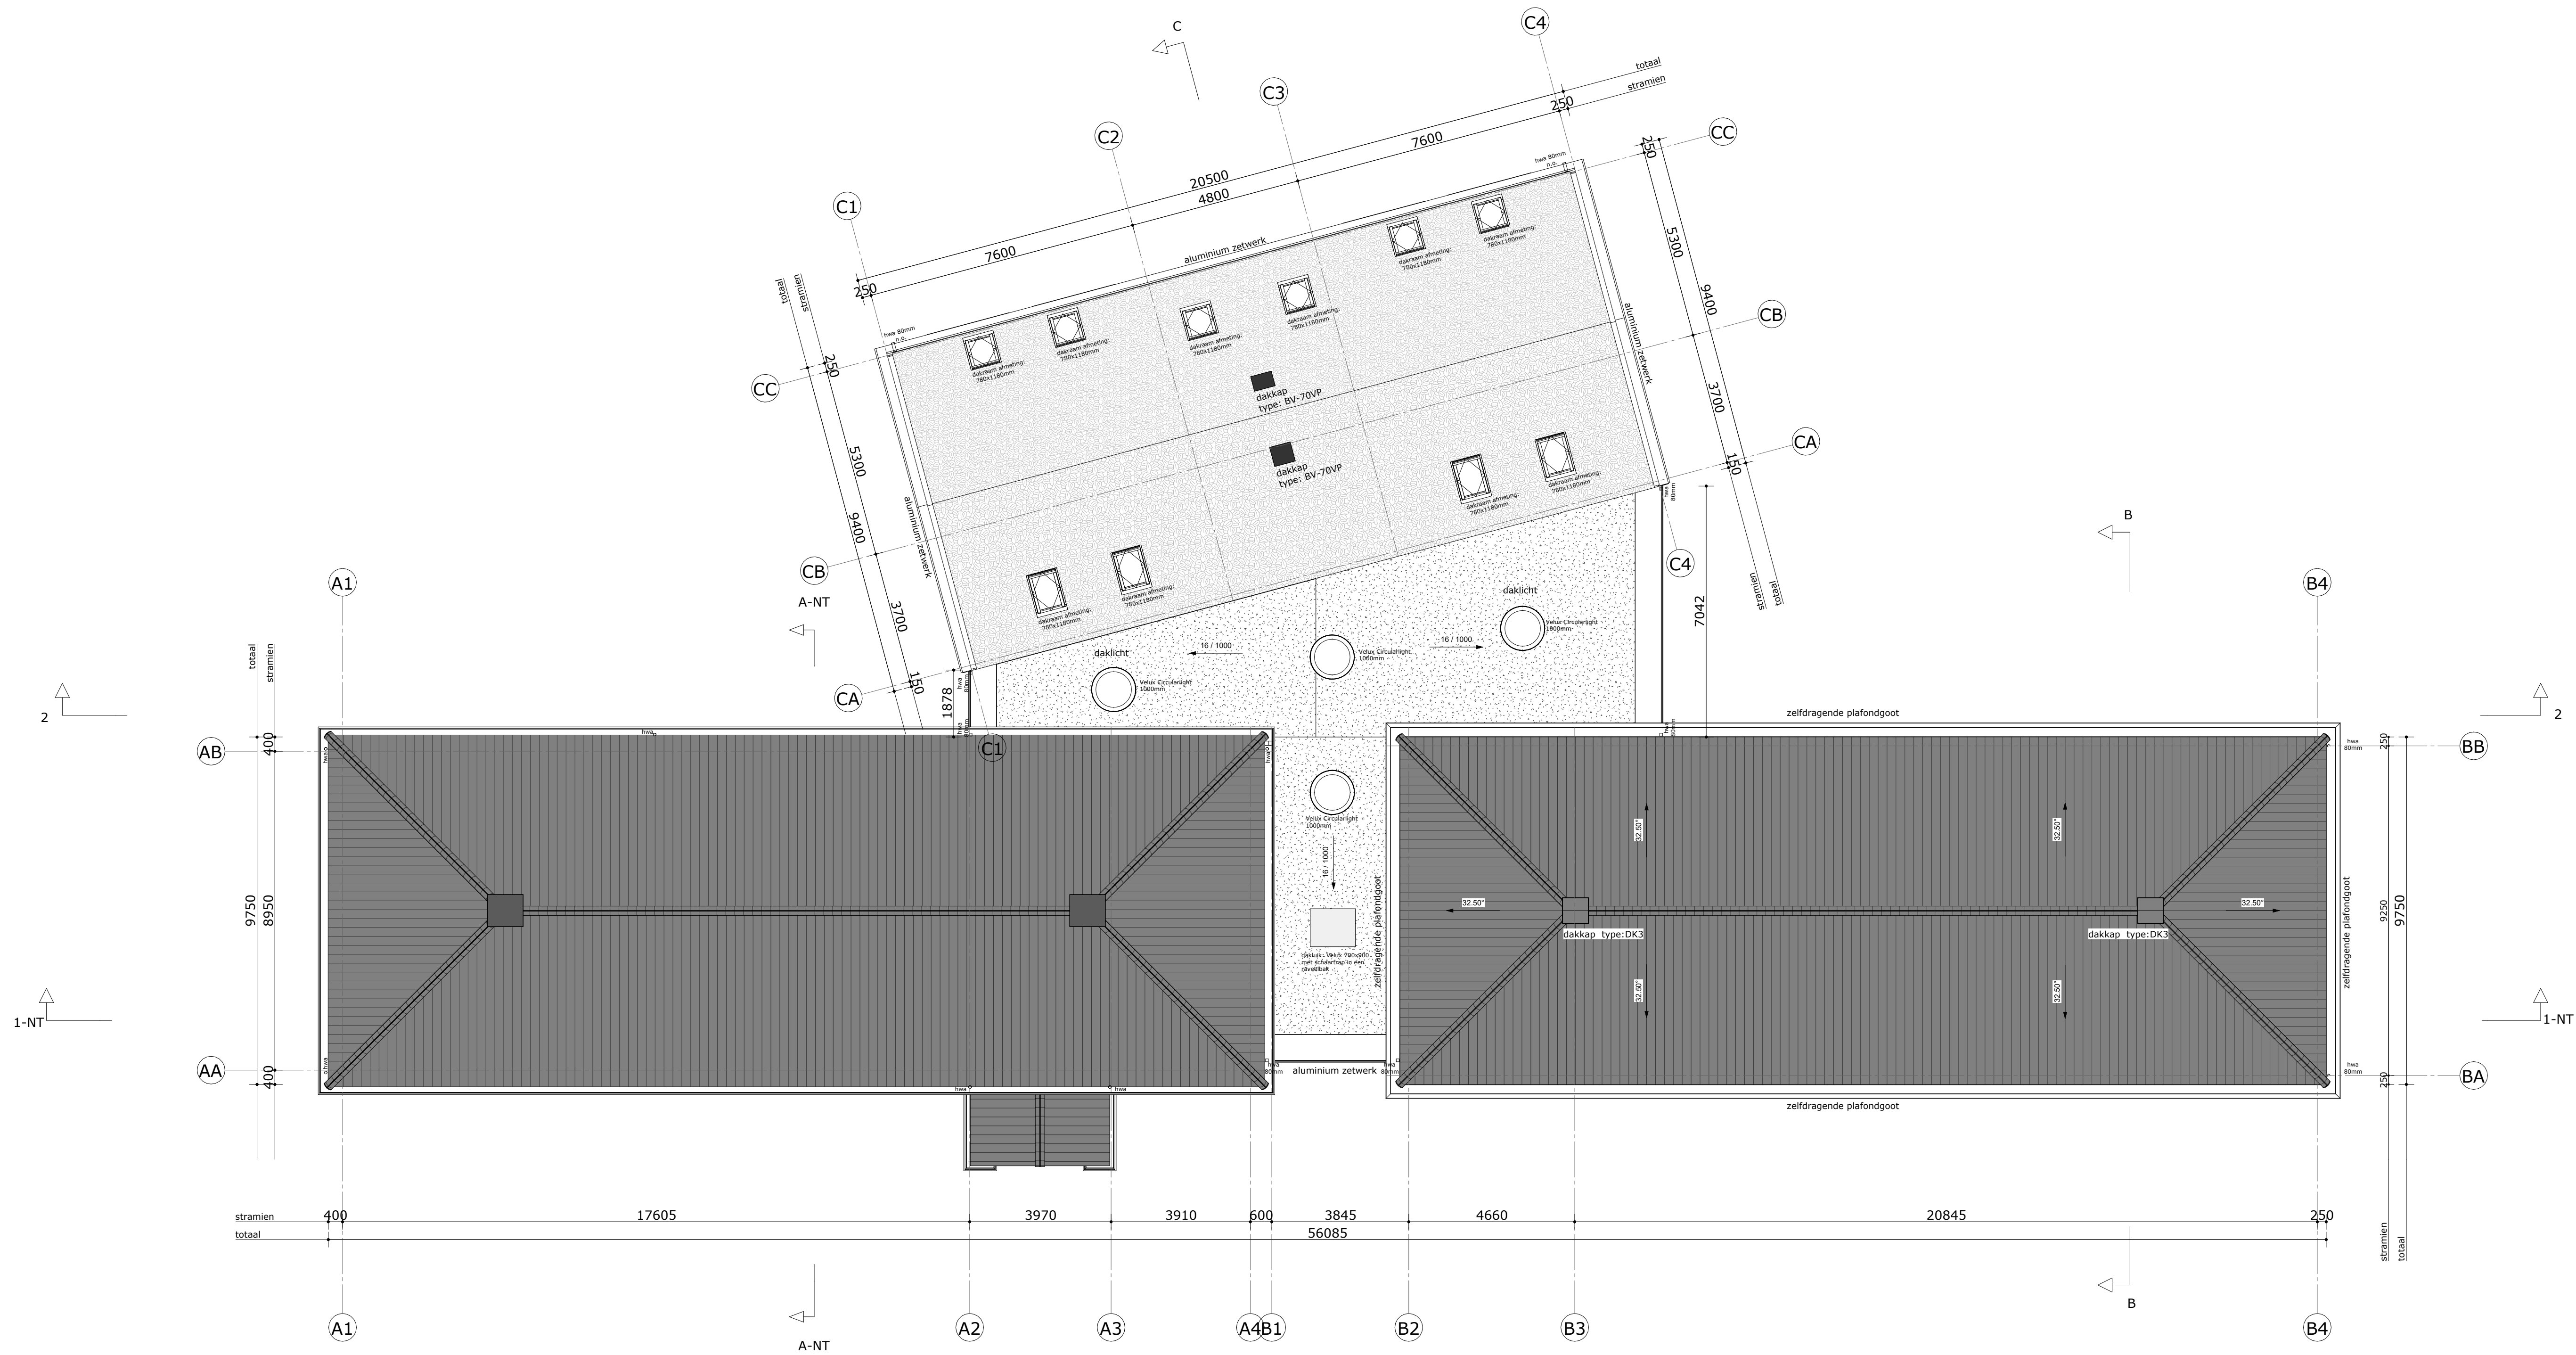

dakaanzicht
b.k. nok = 9000+




fase	DEFINITIEF ONTWERP		
status	definitief		
tekenaar	SH	datum	05-03-2024
formaat	A1	wijziging	-
bestand	3328_SA_R22_OV.rvt		

werk : Renovatie / nieuwbouw - IKC Oranje Nassauschool te Rijnsburg


opdrachtgever : PCBO Rijnsburg

onderdeel : Dakaanzicht - nieuw

schaal	1:100
werknr.	3328
bladnr.	A.04

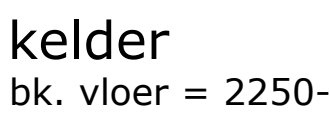

begane gronc
bk. vloer = Peil = 0

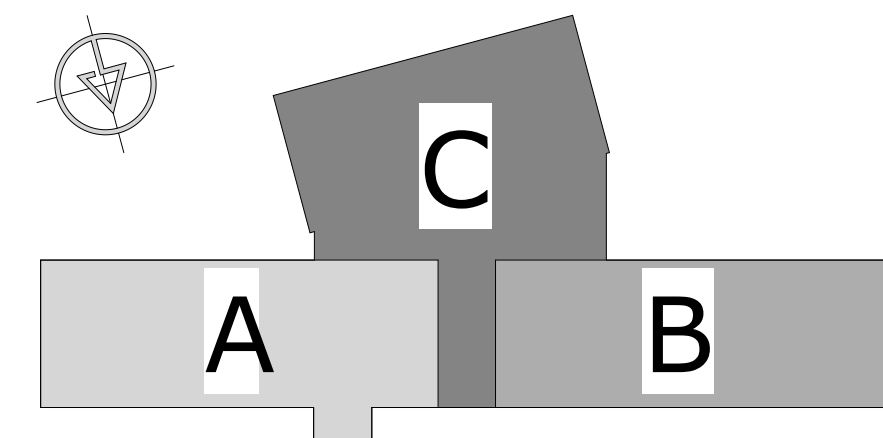






achtergevel
(oriëntatie: zuid)




achtergevel
(oriëntatie: zuid)

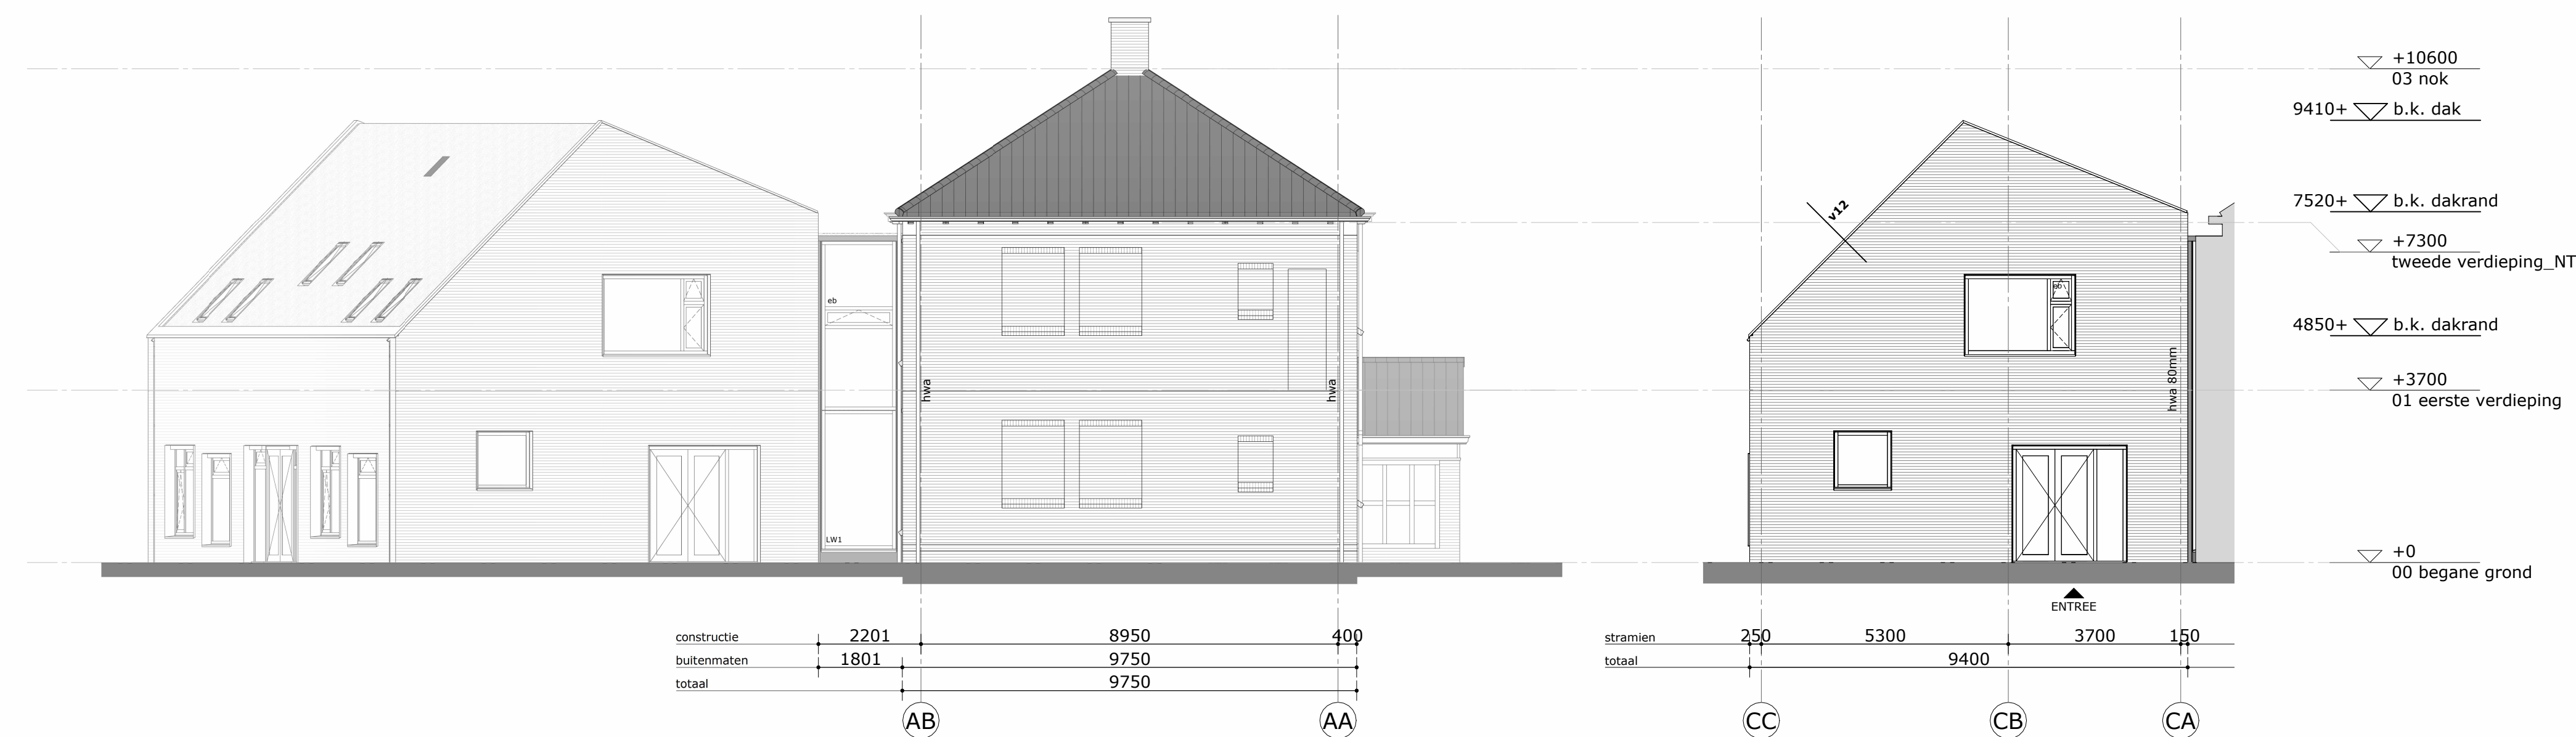

linkergevel
(oriëntatie: oost)

linkergevel
(oriëntatie: oost)

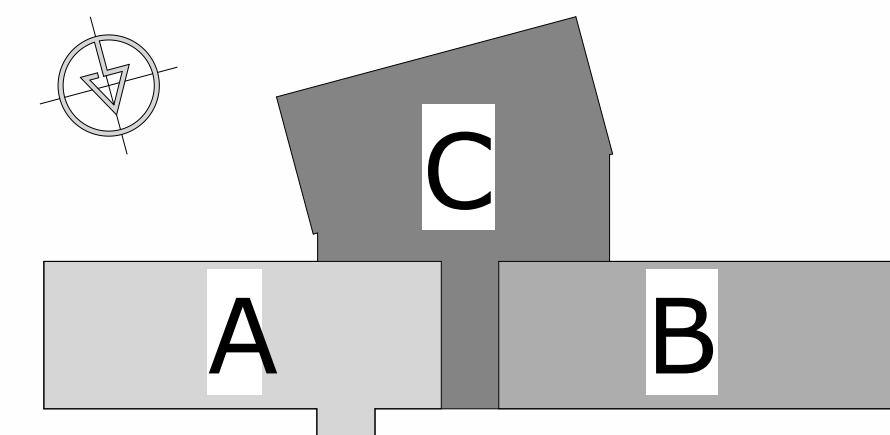


- zw zonwering in dakraam
- zw1 Proscreen Zip 85
- zw2 Proscreen Zip 85 afgeschuind
- zw3 Ultimate Screen Zip 125
- LW1 letselwerende beglazing binnen / buiten
- LW2 letselwerende beglazing binnen
- doorvalveilig glas
- eb elektrisch bediend zonwering


<




voorgevel
(oriëntatie: noord)

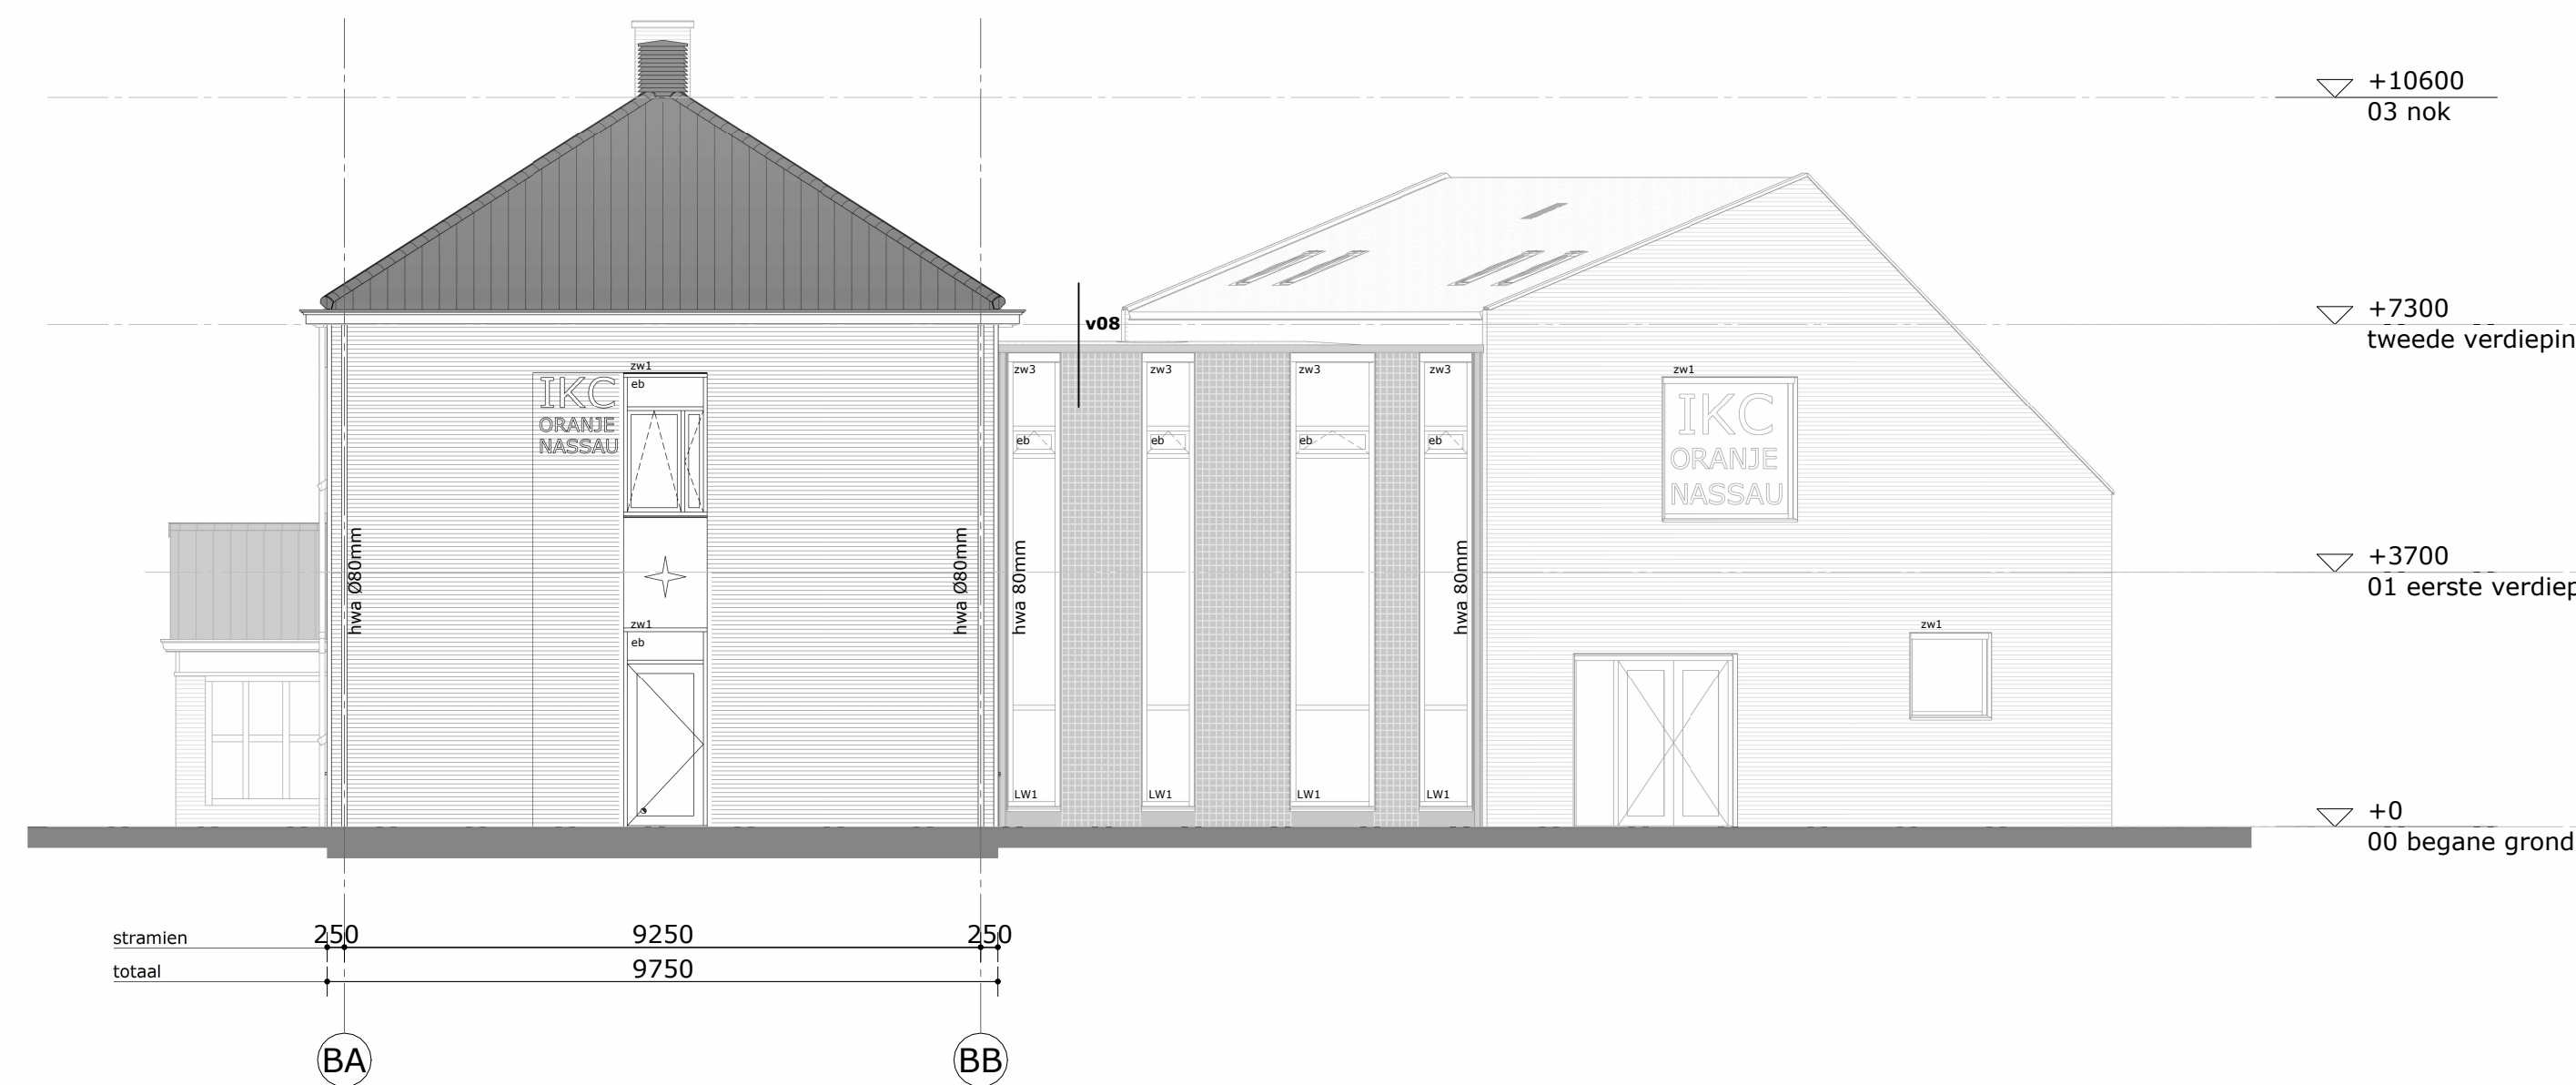


rechtergevel
(oriëntatie: west)

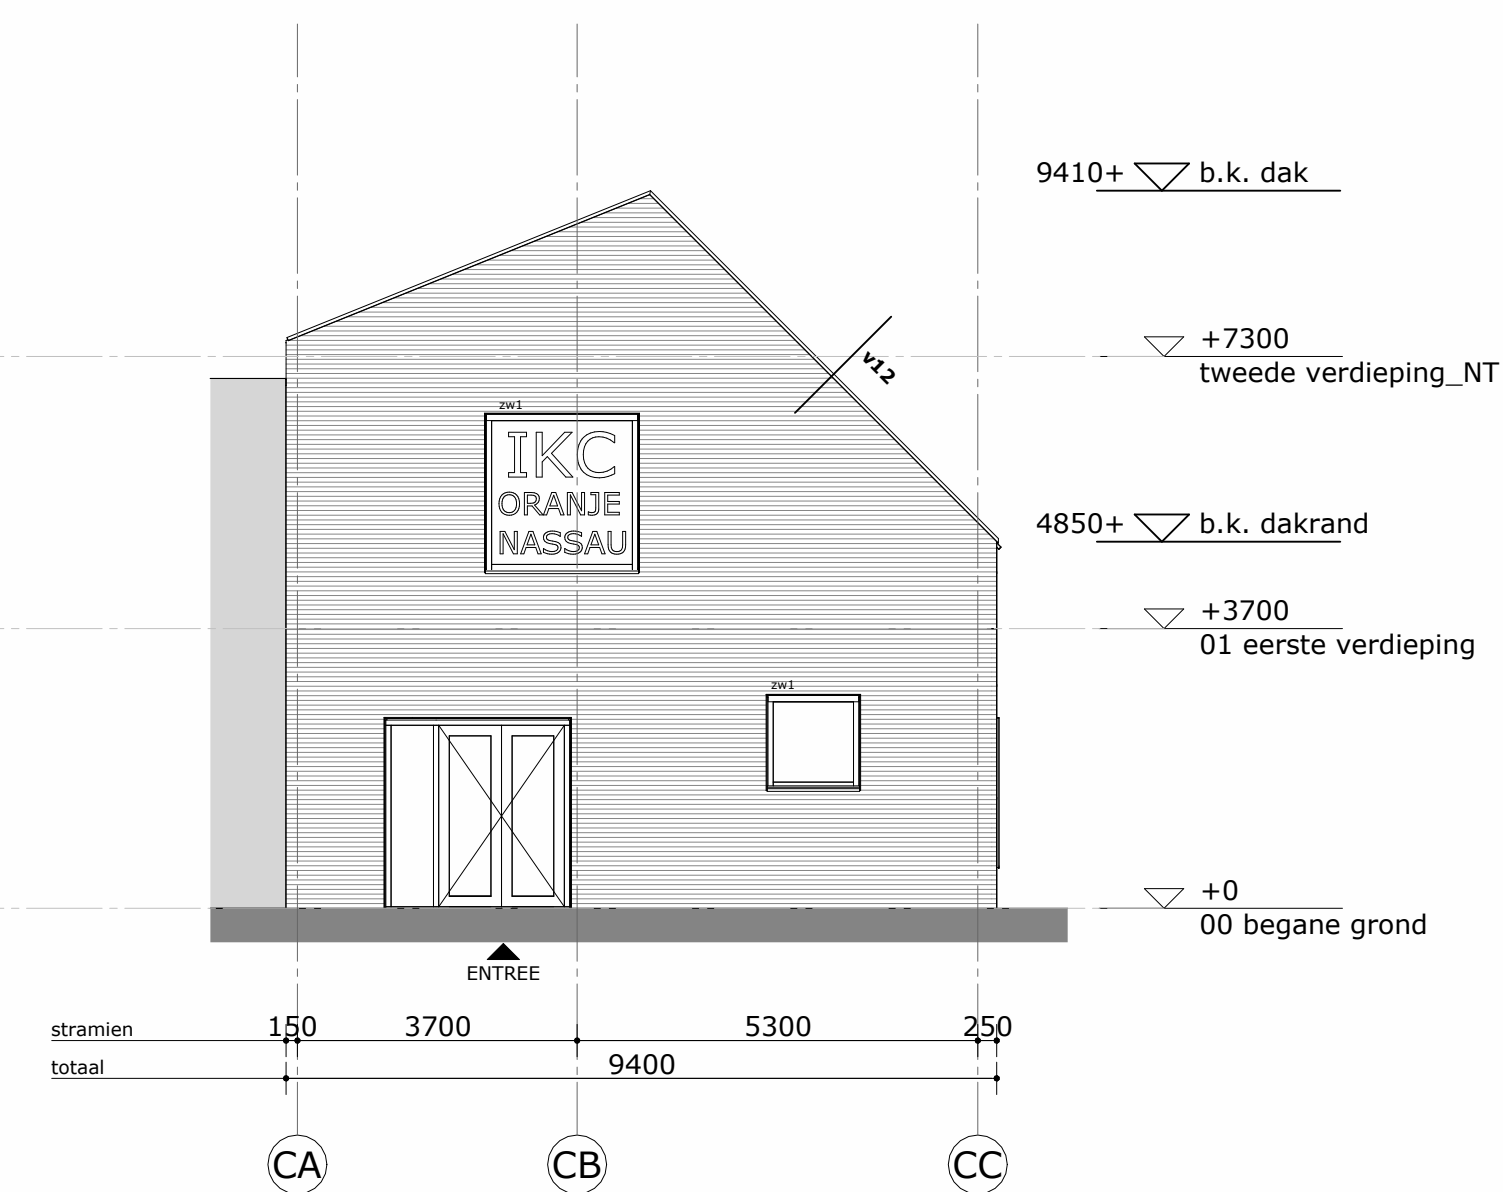

rechtergevel
(oriëntatie: west)

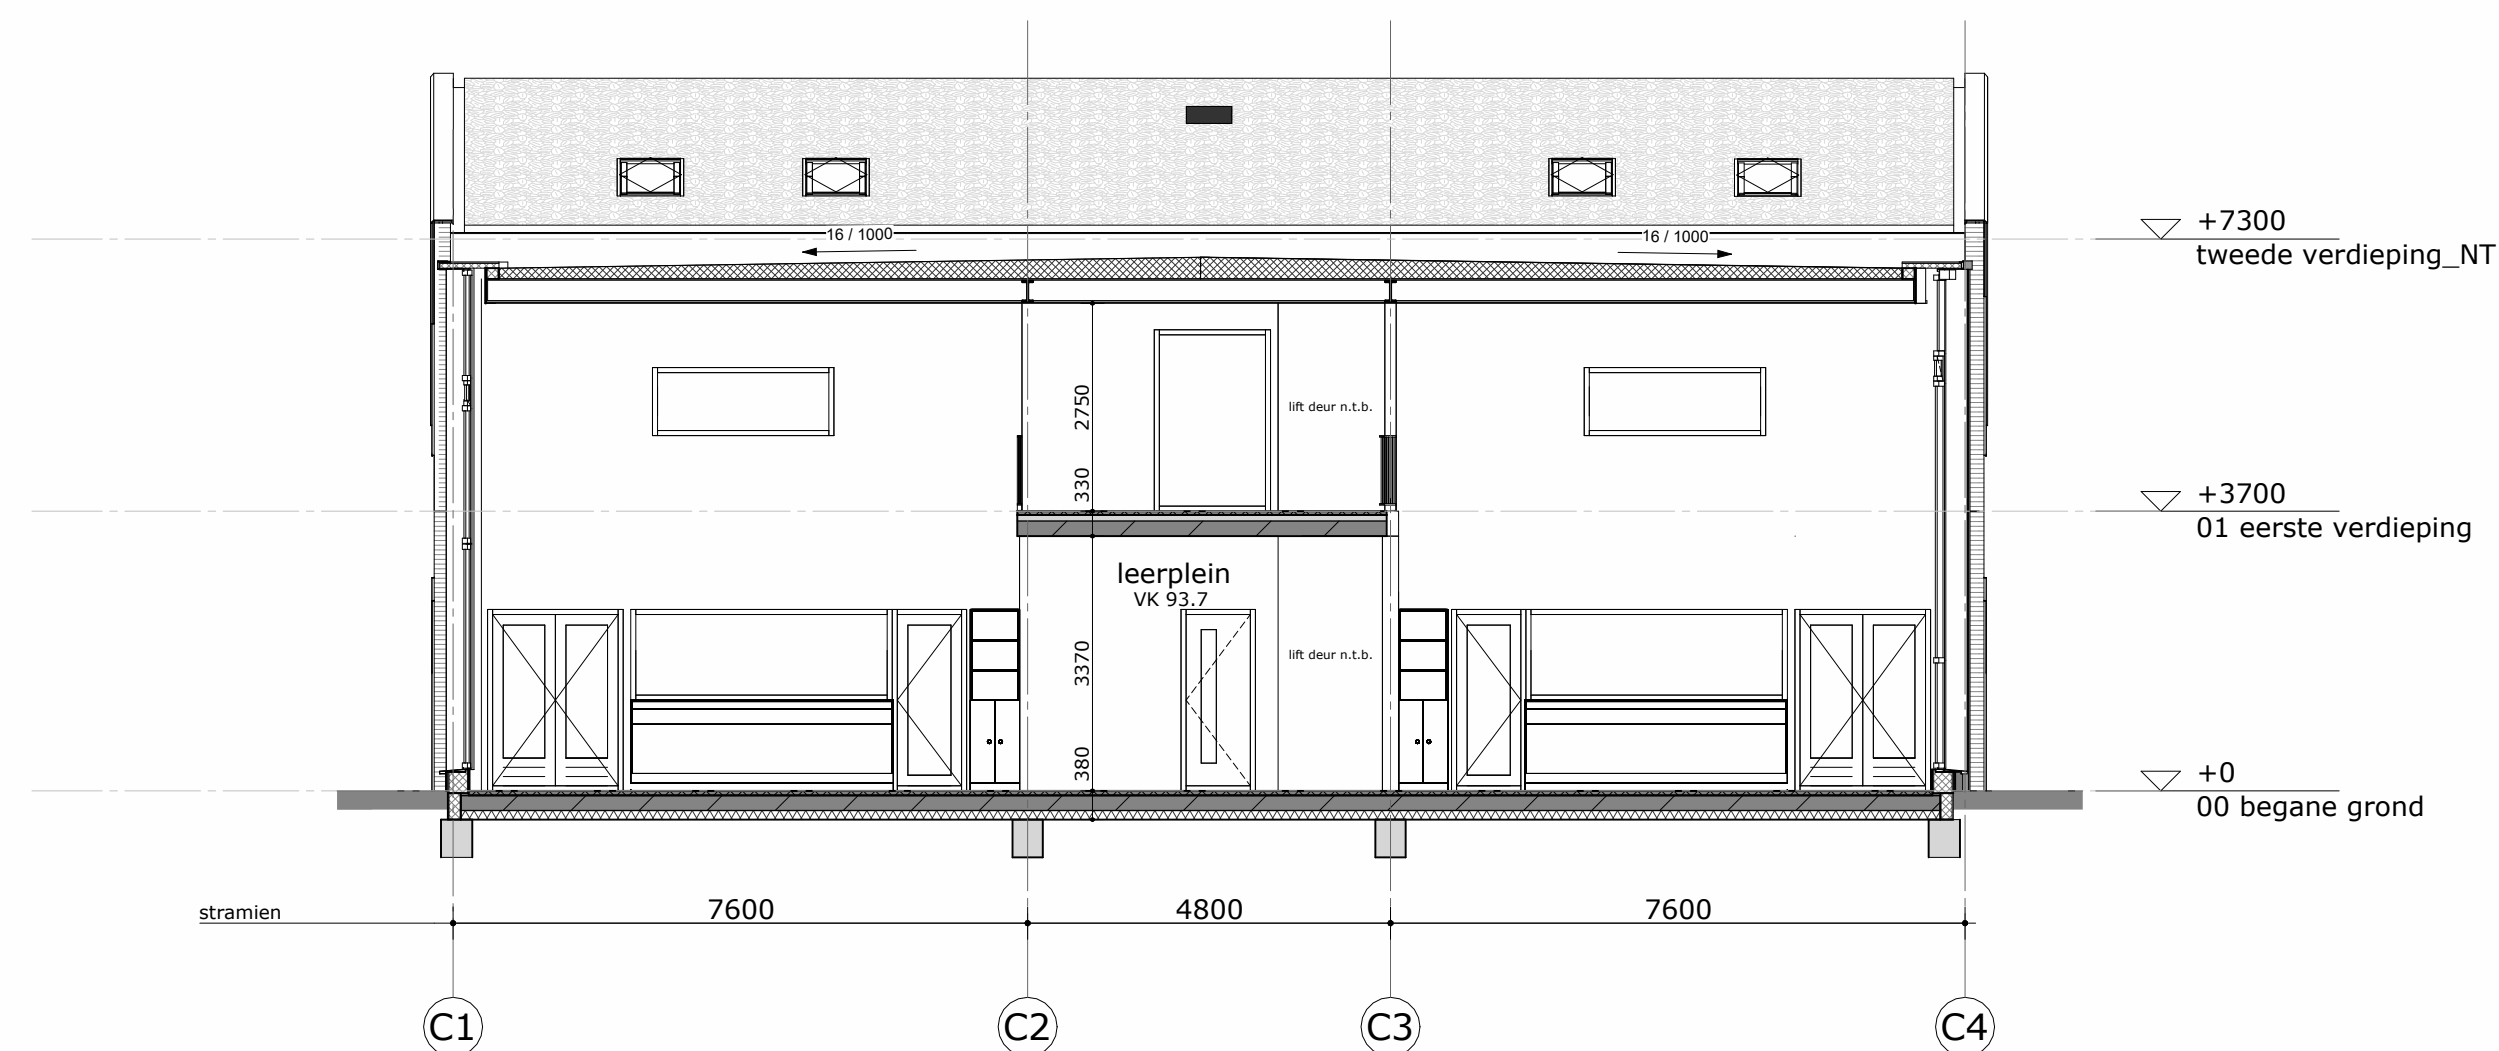

1 binnengevel 1

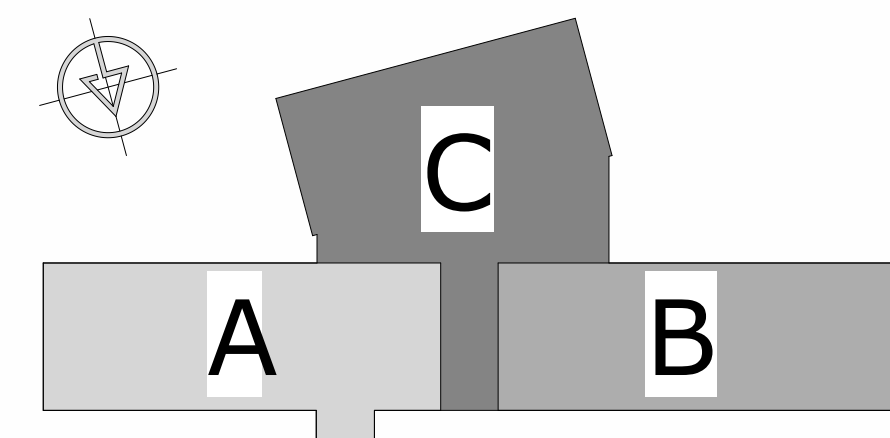

- zw zonwering in dakraam
- zw1 Proscreen Zip 85
- zw2 Proscreen Zip 85 afgeschuind
- zw3 Ultimate Screen Zip 125
- LW1 letselwerende beglazing binnen / buiten
- LW2 letselwerende beglazing binnen
- doorvalveilig glas
- eb elektrisch bediend
- zw zonwering

sineth

STOL architecten

werk : Renovatie / nieuwbouw - IKC Oranje Nassauschool te Rijnsburg
opdrachtgever : PCBO Rijnsburg
onderdeel : Gevelaanzichten - nieuw

DEFINITIEF ONTWERP			
fase	definitief		
status	definitief		
tekenaar	SH	datum	05-03-2024
formaat	A1	wijziging	-
bestand	3328_SA_R22_OV.rvt		

schaal	1:100
werknr.	3328
bladnr.	A.22